









		sc TERM srl Oradea		Beneficiar: COMUNA SANIOB		Proiect nr.46/2024
Oradea, b-dul. DACIA 36; office.term2017@gmail.com Nr. certificat: 27/50 ISO 9001:2015 Nr. certificat: 28/31 ISO 14001:2015		Scara:		Titlul proiectului: Cresterea eficientei energetice a infrastructurii de iluminat public in comuna Saniob , judetul Bihor		
SPECIFICATIE	NUME	SEMNTATURA	Data: 2024	Volum : PLAN DE AMPLASARE IN ZONA		Plansa nr. PAZ
SEF PROIECT	ing. Beko Andras					
PROIECTANT	ing. Lukacs Florentina					
DESENAT	ing. Lukacs Florentina					



PROIECTANT GENERAL: S.C. TERM S.R.L.			
 <small>Oradea, b-dul. DACIA 36; office.term2017@gmail.com</small>		 <small>Nr. certificat: 2750 ISO 9001:2015 Nr. certificat: 1997 ISO 14001:2015</small>	
		Beneficiar:	
		COMUNA SANIOB	
		Titlul proiectului:	
		Cresterea eficientei energetice a infrastructurii de iluminat public in comuna Saniob , judetul Bihor	
		Denumire plansa:	
		PLAN GENERAL CU CORPURI DE ILUMINAT PROPUSE IN COMUNA SANIOB	
SPECIFICATIE	NUME	SEMNATURA	Scara:
SEF PROIECT	ing. Beko Andras		1:3000
PROIECTANT	ing. Lukacs Florentina		Data:
DESENAT	ing. Lukacs Florentina		2024
		Proiect nr:	
		46/ 2024	
		Faza:	
		S.F.	
		Plansa nr.:	
		PG /IE	




			
PROIECTANT GENERAL: S.C. TERM S.R.L.			
Beneficiar:		COMUNA SĂNIOB	
Titlul proiectului:		Creșterea eficienței energetice a infrastructurii de iluminat public în comuna Săniob, județul Bihor	
Denumire planșă:		PLAN GENERAL CU CORPURI DE ILUMINAT PROPUSE ÎN COMUNA SĂNIOB	
SPECIFICATIE	NUME	SEMNATURĂ	Scara:
SEF PROIECT	ing. Beko Andras		1:1000
PROIECTANT	ing. Lukacs Florentina		Data:
DESENAT	ing. Lukacs Florentina		2024
		Proiect nr.:	
		46/	
		2024	
		Faza:	
		S.F.	
		Planșa nr.:	
		PG/A/IE	



LEGENDA
 ● corp de iluminat cu LED 30W pe stalp existent




PROIECTANT GENERAL: S.C. TERM S.R.L.			
 <small>Oradea, b-dul. DACIA 36; office.term2017@gmail.com</small>		Beneficiar: COMUNA SANIOB	
		Titlul proiectului: Cresterea eficientei energetice a infrastructurii de iluminat public in comuna Saniob , judetul Bihor	
SEF PROIECT	ing. Beko Andras	Scara: 1:500	Proiect nr.: 46/ 2024
PROIECTANT	ing. Lukacs Florentina	Data: 2024	Faza: S.F.
DESENAT	ing. Lukacs Florentina		Planşa nr.: 1 /IE






LEGENDA
 ● corp de iluminat cu LED 30W pe stâlp existent

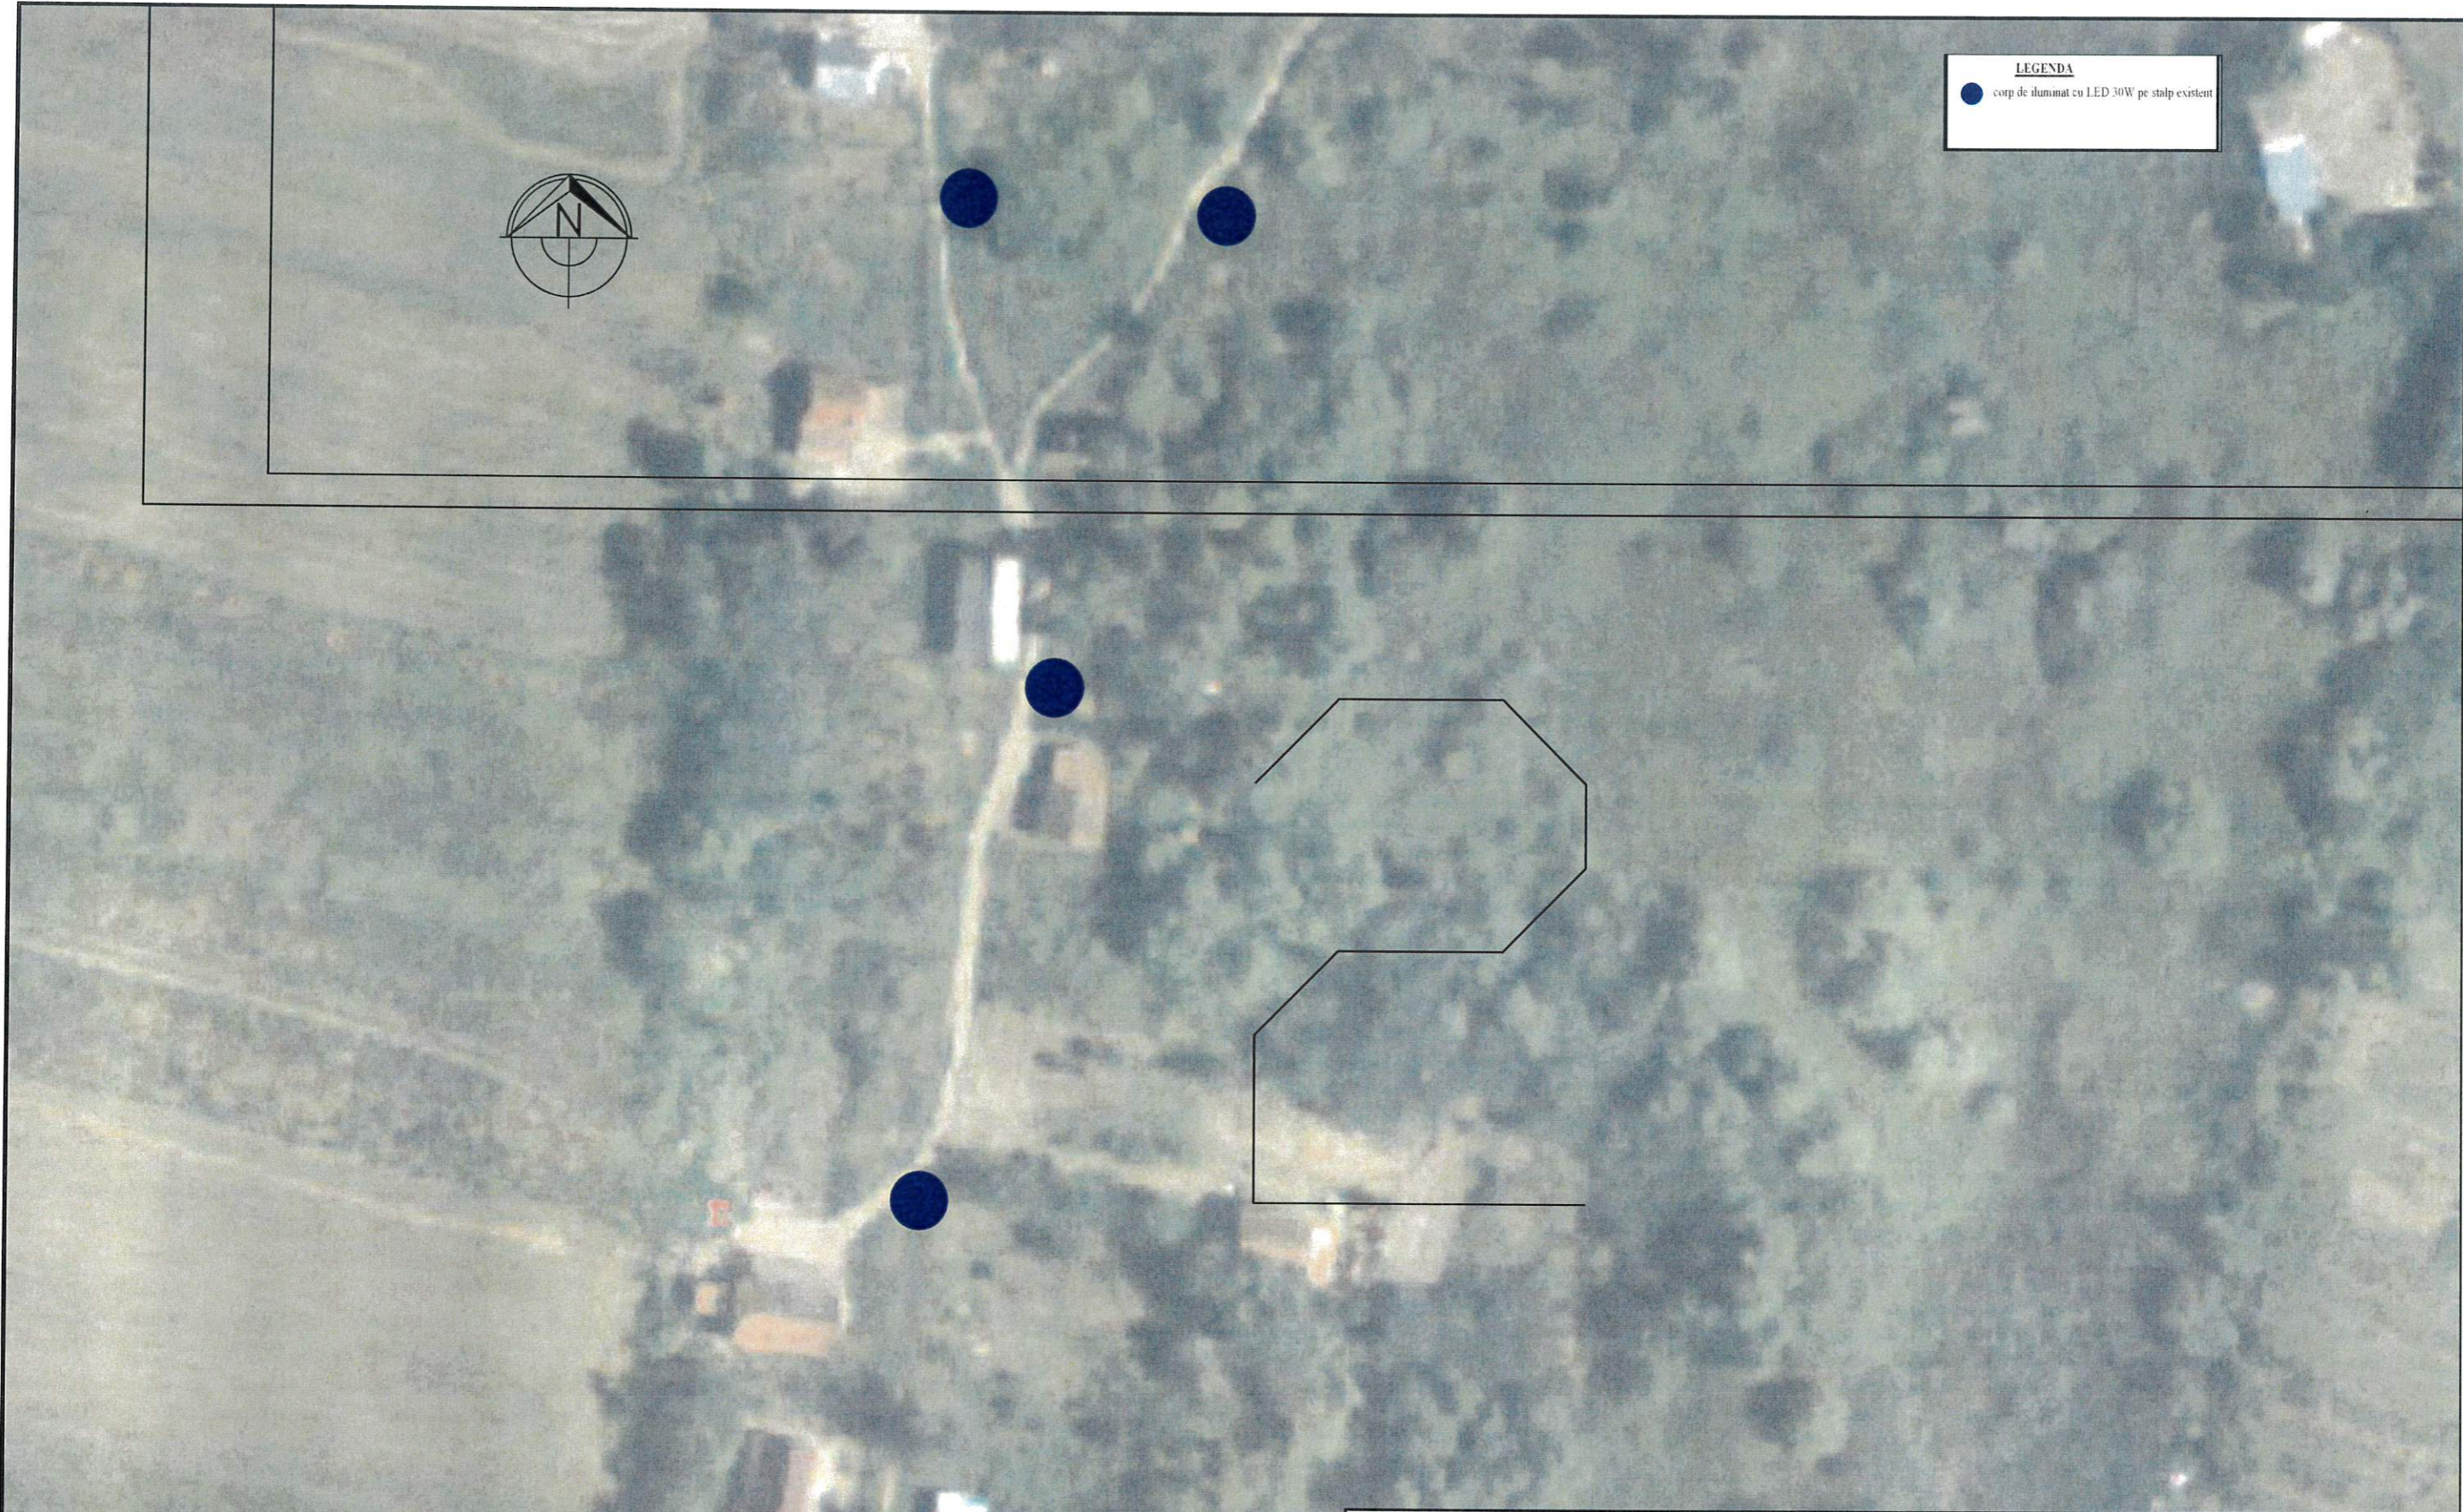


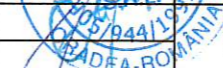
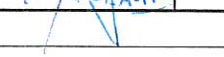



PROIECTANT GENERAL: S.C. TERM S.R.L.			
 <small>Oradea, b-dul. DACIA 36; office.term2017@gmail.com</small>		Beneficiar: COMUNA SANIOB	
		Titlul proiectului: Creșterea eficienței energetice a infrastructurii de iluminat public în comuna Saniob, județul Bihor	
SEF PROIECT	ing. Beko Andras	 SEMNATURA ing. Lukacs Florentina	Scara: 1:500
PROIECTANT	ing. Lukacs Florentina		Data: 2024
DESENAT	ing. Lukacs Florentina		Denumire plansa: PLAN DE SITUATIE CU CORPURI DE ILUMINAT PROPUSE IN COMUNA SANIOB
			Proiect nr: 46/ 2024 Faza: S.F. Plansa nr.: 2 /IE



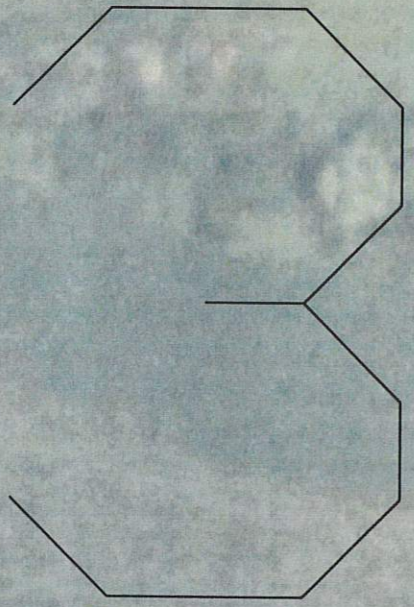

LEGENDA
 ● corp de iluminat cu LED 30W pe stalp existent

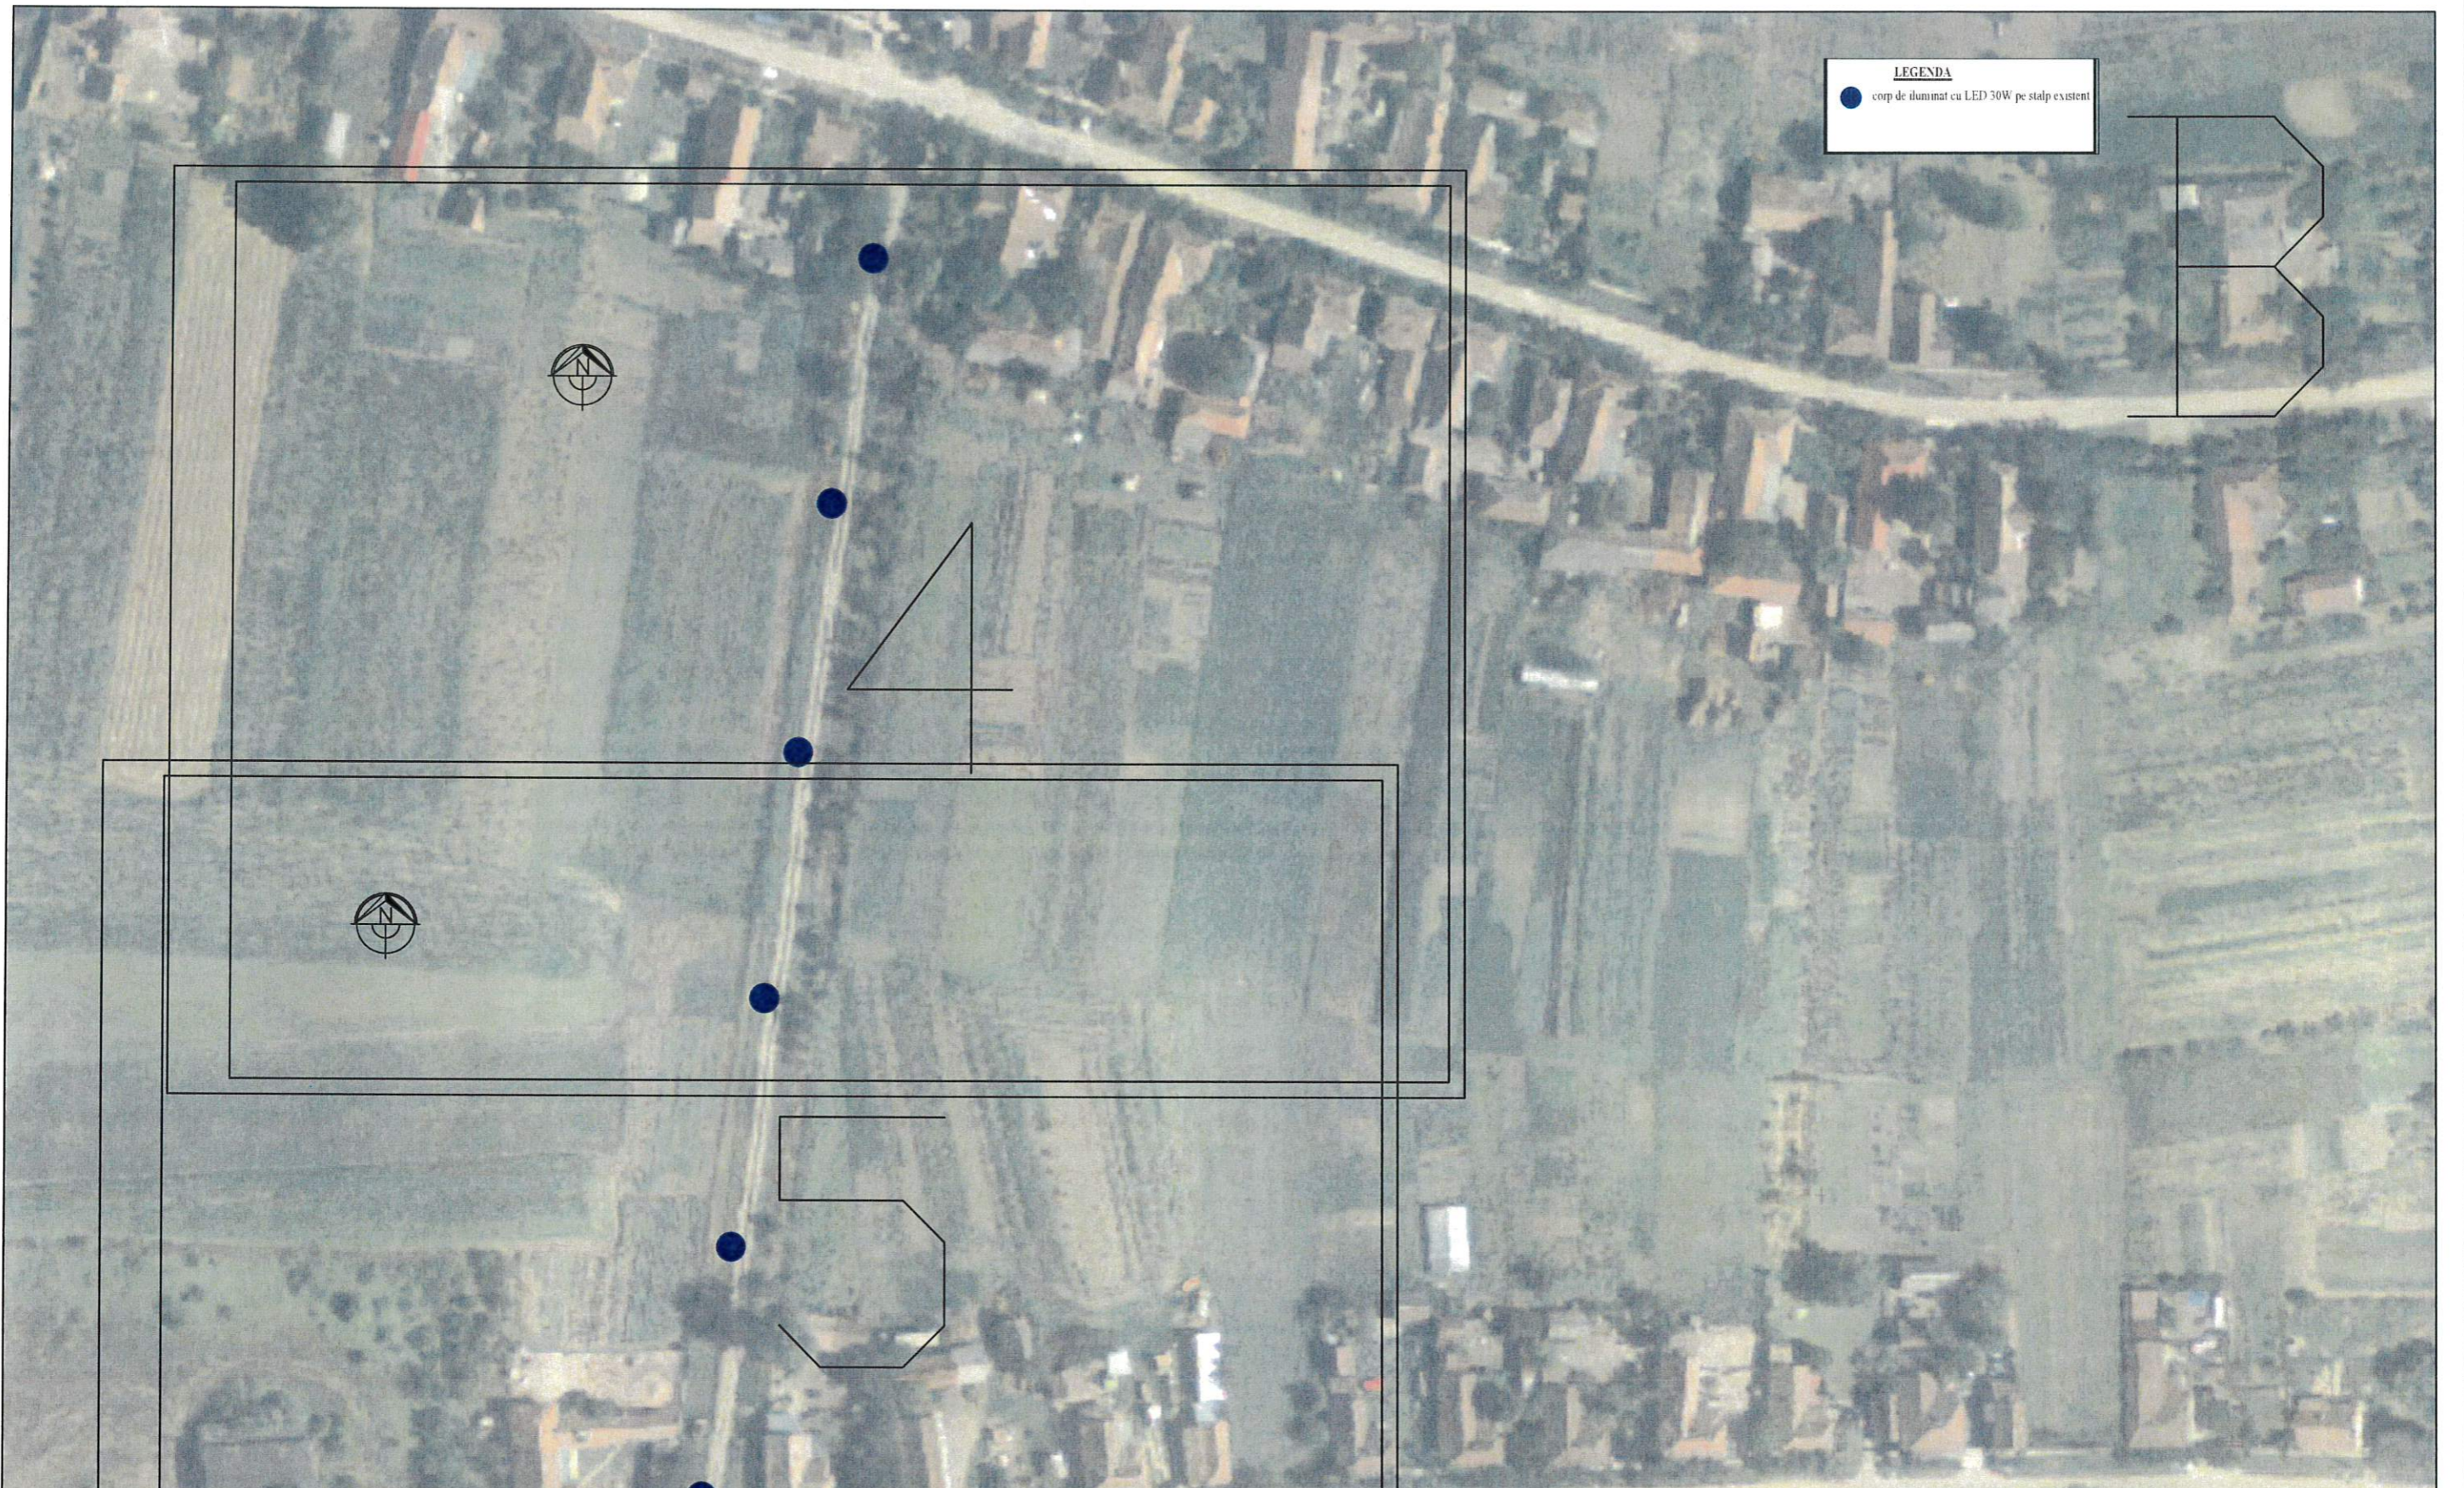

PROIECTANT GENERAL: S.C. TERM S.R.L.					
 <small>Oradea, b-dul. DACIA 36; office.term2017@gmail.com</small>		 <small>Nr. certificata: 2569400 ISO 9001:2015 Nr. certificata: 2939 ISO 14001:2015</small>		Beneficiar: COMUNA SANIOB	
				Titlul proiectului: Creșterea eficienței energetice a infrastructurii de iluminat public în comuna Saniob, județul Bihor	
SPECIFICATIE	NUME	SEMNATURA	Scara:	Proiect nr.:	
SEF PROIECT	ing. Beko Andras		1/500	46/ 2024	
PROIECTANT	ing. Lukacs Florentina		Data:	Faza:	
DESENAT	ing. Lukacs Florentina		2024	S.F.	
				Denumire plansa:	
				PLAN DE SITUATIE CU CORPURI DE ILUMINAT PROPUSE IN COMUNA SANIOB	
				Plansa nr.:	
				3 /IE	




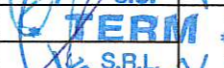
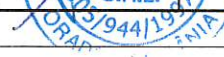


LEGENDA
 ● corp de iluminat cu LED 30W pe stalp existent

PROIECTANT GENERAL: S.C. TERM S.R.L.			Beneficiar: COMUNA SANIOB		Proiect nr: 46/ 2024
 <small>Oradea, b-dul. DACIA 36; office.term2017@gmail.com</small>			Titlul proiectului:		Faza: S.F.
			Cresterea eficientei energetice a infrastructurii de iluminat public in comuna Saniob , judetul Bihor		
SPECIFICATIE	NUME	SEMNATURA	Scara:	Denumire plansa:	
SEF PROIECT	ing. Beko Andras		1:1000	PLAN GENERAL CU CORPURI DE ILUMINAT PROPUSE IN COMUNA SANIOB	
PROIECTANT	ing. Lukacs Florentina		Data:	Plansa nr.:	
DESENAT	ing. Lukacs Florentina		2024	PG/B/IE	

LEGENDA
 ● corp de iluminat cu LED 30W pe stalp existent





PROIECTANT GENERAL: S.C. TERM S.R.L.			
 <small>Oradea, b-dul. DACIA 36; office.term2017@gmail.com</small>		 <small>Nr. certificat: 2750 ISO 9001:2015 Nr. certificat: 2639 ISO 14001:2015</small>	
		Beneficiar:	COMUNA SANIOB
		Titlul proiectului:	Cresterea eficientei energetice a infrastructurii de iluminat public in comuna Saniob , judetul Bihor
		Denumire plansa:	PLAN DE SITUATIE CU CORPURI DE ILUMINAT PROPUSE IN COMUNA SANIOB
SPECIFICATIE	NUME	SEMNATURA	Scara: 1:500
SEF PROIECT	ing. Beko Andras		
PROIECTANT	ing. Lukacs Florentina		Data: 2024
DESENAT	ing. Lukacs Florentina		
		Proiect nr.:	46/2024
		Faza:	S.F.
		Plansa nr.:	4 /IE

LEGENDA
 ● corp de iluminat cu LED 30W pe stalp existent



PROIECTANT GENERAL: S.C. TERM S.R.L.			
 <small>Oradea, b-dul. DACIA 36; office.term2017@gmail.com</small>		 <small>Nr. certificat: 2750 ISO 9001:2015 Nr. aplicatie: 123 ISO 14001:2015</small>	Beneficiar: COMUNA SANIOB
SEF PROIECT ing. Beko Andras PROIECTANT ing. Lukacs Florentina DESENAT ing. Lukacs Florentina		SEMNATURA  <small>S.R.L.</small>	Titlul proiectului: Cresterea eficientei energetice a infrastructurii de iluminat public in comuna Saniob , judetul Bihor
		Scara: 1:500 Data: 2024	Denumire plansa: PLAN DE SITUATIE CU CORPURI DE ILUMINAT POPUSE IN COMUNA SANIOB
			Proiect nr.: 46/2024 Faza: S.F. Plansa nr.: 5 /IE








PROIECTANT GENERAL: S.C. TERM S.R.L.			
  <p>Nr. certificat: 2750 ISO 9001:2015 Nr. de înregistrare: 49 ISC 14003:2015</p>		Beneficiar: COMUNA SANIOB	
<p>Oradea, b-dul. DACIA 36; office.term2017@gmail.com</p>		<p>Proiect nr: 46/ 2024</p>	
<p>SPECIFICATIE NUME</p>		<p>Titlul proiectului: Cresterea eficientei energetice a infrastructurii de iluminat public in comuna Sanioab , judetul Bihor</p>	
SEF PROIECT	ing. Beko Andras	Scara:	Faza:
PROIECTANT	ing. Lukacs Florentina	1:3000	S.F.
DESENAT	ing. Lukacs Florentina	Data:	Denumire plansa:
		2024	PLAN GENERAL CU EXTINDEREA ILUMINATULUI PUBLIC IN COMUNA SANIOB
			Plansa nr.: PG1/E



LEGENDA
● stalp cu corp de iluminat cu LED 30W propus
— cablu aerian proiectat



PROIECTANT GENERAL: S.C. TERM S.R.L.					
 <small>Oradea, b-dul. DACIA 36; office.term2017@gmail.com</small>		 <small>Nr. certificatare 2778 ISO 9001:2015 Scara de activitate 2015 ISO 14001:2015</small>		Beneficiar: COMUNA SANIOB	
				Proiect nr: 46/ 2024	
				Titlul proiectului: Cresterea eficientei energetice a infrastructurii de iluminat public in comuna Saniob , judetul Bihor	
				Faza: S.F.	
SPECIFICATIE		NUME		SEMNATURA	
SEF PROIECT		ing. Beko Andras			
PROIECTANT		ing. Lukacs Florentina			
DESENAT		ing. Lukacs Florentina			
				Scara: 1:500	
				Data: 2024	
				Denumire plansa: PLAN DE SITUATIE CU EXTINDEREA ILUMINATULUI PUBLIC IN COMUNA SANIOB	
				Plansa nr.: 6 /IE	








LEGENDA
 ● stalp cu corp de iluminat cu LED 30W propus
 — cablu aerian proiectat





PROIECTANT GENERAL: S.C. TERM S.R.L.			
 <small>Oradea, b-dul. DACIA 36; office.term2017@gmail.com</small>		 <small>Nr. certificat: 2760 ISO 9001:2015 Nr. CA: 11/2015 ISO 14001:2015</small>	
Beneficiar:		COMUNA SANIOB	
Titlul proiectului:		Cresterea eficientei energetice a infrastructurii de iluminat public in comuna Saniob , judetul Bihor	
Denumire plansa:		PLAN DE SITUATIE CU EXTINDEREA ILUMINATULUI PUBLIC IN COMUNA SANIOB	
SPECIFICATIE	NUME	SEMNATURA	Scara:
SEF PROIECT	ing. Beko Andras		1:500
PROIECTANT	ing. Lukacs Florentina		Data:
DESENAT	ing. Lukacs Florentina		2024
		Proiect nr.: 46/ 2024	
		Faza: S.F.	
		Plansa nr.: 7 /IE	








LEGENDA
 stalp cu corp de iluminat cu LED 30W propus
 cablu aerian proiectat

PROIECTANT GENERAL: S.C. TERM S.R.L.				
 <small>Oradea, b-dul. DACIA 36; office.term2017@gmail.com</small>		 <small>Nr. certificat: 2750 ISO 9001:2015 Nr. cert. ISO 14001:2015 ISO 45001:2018</small>	Beneficiar: COMUNA SANIOB	Proiect nr: 46/ 2024
SEF PROIECT ing. Beko Andras PROIECTANT ing. Lukacs Florentina DESENAT ing. Lukacs Florentina		SEMNATURA 	Titlul proiectului: Cresterea eficientei energetice a infrastructurii de iluminat public in comuna Saniob , judetul Bihor	Faza: S.F.
			Denumire plansa: PLAN DE SITUATIE CU EXTINDEREA ILUMINATULUI PUBLIC IN COMUNA SANIOB	Plansa nr.: 8 /IE

LEGENDA
 stalp cu corp de iluminat cu LED 30W propus
 cablu aerian protecat








PROIECTANT GENERAL: S.C. TERM S.R.L.			
 <small>Oradea, b-dul. DACIA 36; office.term2017@gmail.com</small>		 <small>Nr. certificat: 2750 ISO 9001:2015 Nr. certificat: 2639 ISO 14001:2015</small>	
		Beneficiar:	COMUNA SANIOB
		Titlul proiectului:	Cresterea eficientei energetice a infrastructurii de iluminat public in comuna Saniob , judetul Bihor
SPECIFICATIE	NUME	SEMNATURA	Scara:
SEF PROIECT	ing. Beko Andras		1:500
PROIECTANT	ing. Lukacs Florentina		Data:
DESENAT	ing. Lukacs Florentina		2024
		Denumire plansa:	Plansa nr.:
		PLAN DE SITUATIE CU EXTINDEREA ILUMINATULUI PUBLIC IN COMUNA SANIOB	9 /IE



LEGENDA
 ● stalpi cu corp de iluminat cu LED 30W propus
 — cablu aerian protecat

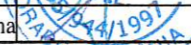



PROIECTANT GENERAL: S.C. TERM S.R.L.		Beneficiar: COMUNA SANIOB		Proiect nr: 46/ 2024
 <small>Oradea, b-dul. DACIA 36; office.term2017@gmail.com</small>		Titlul proiectului: Cresterea eficientei energetice a infrastructurii de iluminat public in comuna Saniob , judetul Bihor		Faza: S.F.
SPECIFICATIE	NUME	SEMNATURA	Scara: 1:500	Denumire plansa: PLAN DE SITUATIE CU EXTINDEREA ILUMINATULUI PUBLIC IN COMUNA SANIOB
SEF PROIECT	ing. Beko Andras		Data: 2024	
PROIECTANT	ing. Lukacs Florentina			
DESEINAT	ing. Lukacs Florentina			Plansa nr.: 10 /IE

LEGENDA
 stalp cu corp de iluminat cu LED 30W propus
 cablu aerian proiectat




PROIECTANT GENERAL: S.C. TERM S.R.L.				
 <small>Oradea, b-dul. DACIA 36; office.term2017@gmail.com</small>		 <small>Nr. certificare: 2015 ISO 9001:2015 Nr. de înregistrare: ISIRI 14001/2015</small>	Beneficiar: COMUNA SANIOB	Proiect nr.: 46/ 2024
SPECIFICATIE SEF PROIECT ing. Beko Andras PROIECTANT ing. Lukacs Florentina DESENAT ing. Lukacs Florentina		SEMNATURA  S.C. TERM S.R.L. <small>RO9569410 05/9441/1997 ORADEA-ROMANIA</small>	Titlul proiectului: Creșterea eficienței energetice a infrastructurii de iluminat public în comuna Saniob, județul Bihor	Faza: S.F.
			Denumire plansa: PLAN DE SITUATIE CU EXTINDEREA ILUMINATULUI PUBLIC IN COMUNA SANIOB	Plansa nr.: 11 /IE

LEGENDA
 stalp cu corp de iluminat cu LED 30W propus
 cablu aerian proiectat



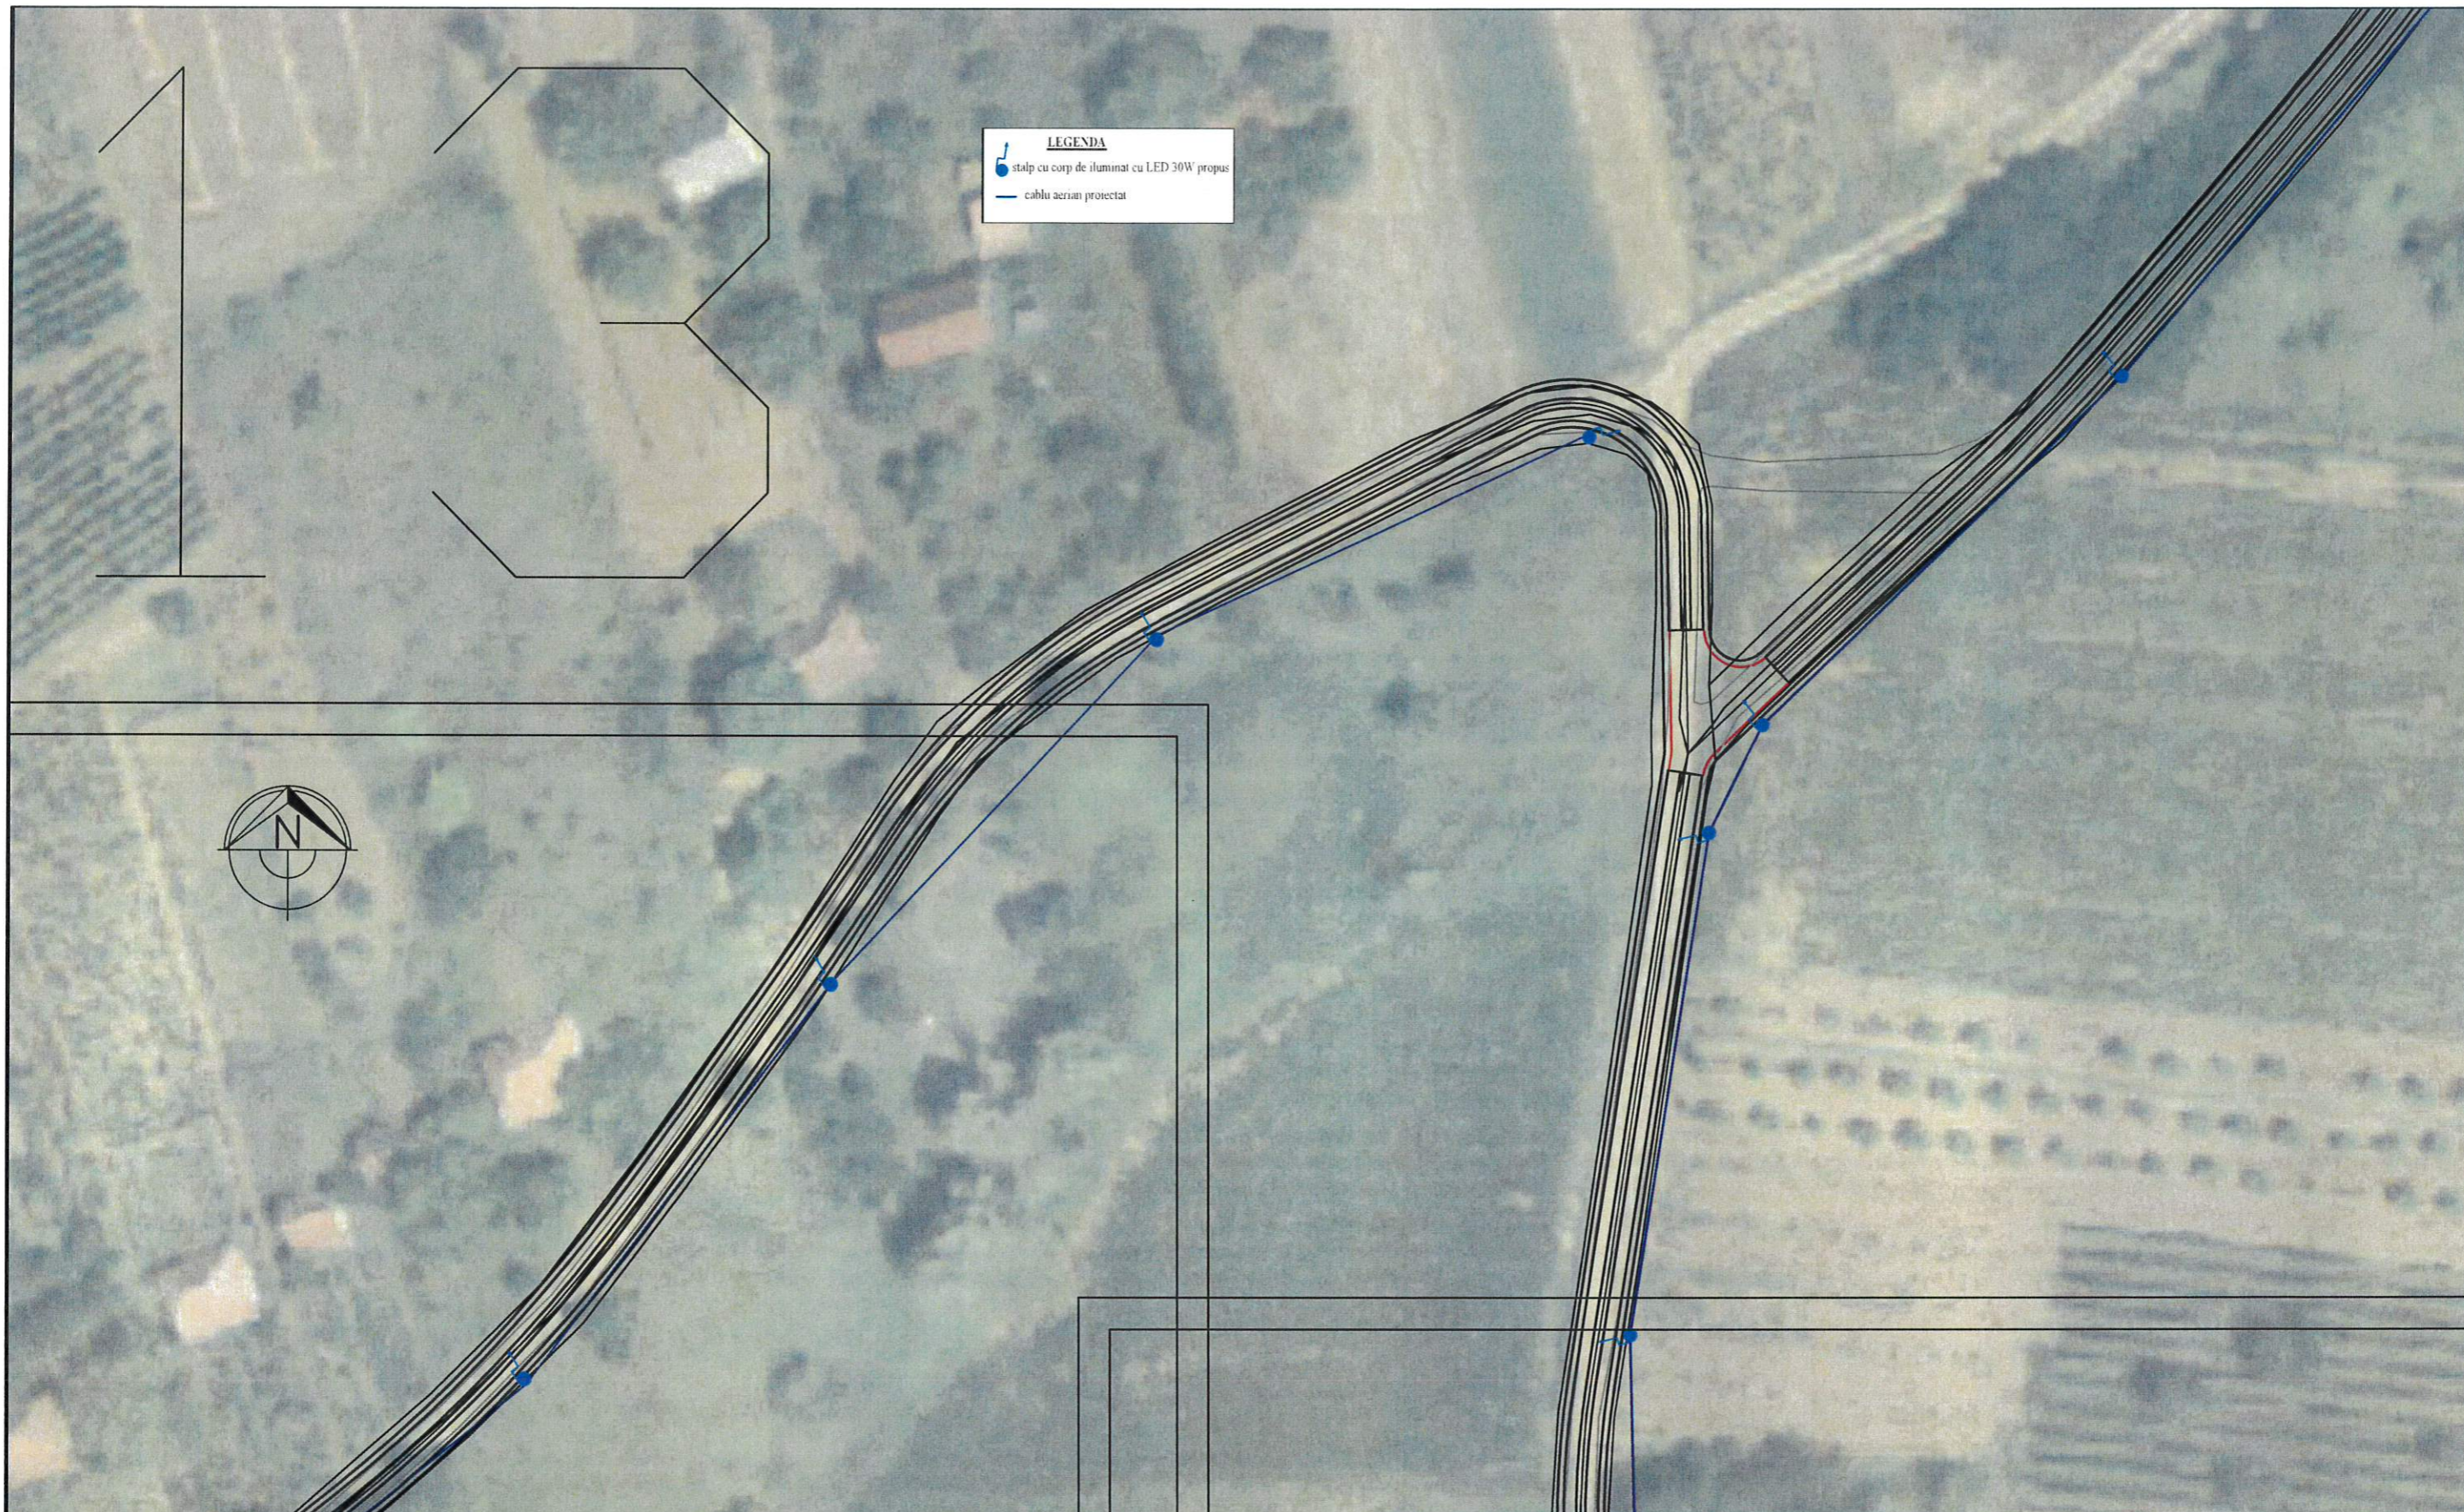

PROIECTANT GENERAL: S.C. TERM S.R.L.				
  <small>Oradea, b-dul. DACIA 36; office.term2017@gmail.com</small>			Beneficiar:	Proiect nr:
			COMUNA SANIOB	46/ 2024
			Titlul proiectului:	Faza:
			Cresterea eficientei energetice a infrastructurii de iluminat public in comuna Saniob , judetul Bihor	S.F.
			Denumire plansa:	Plansa nr.:
			PLAN DE SITUATIE CU EXTINDEREA ILUMINATULUI PUBLIC IN COMUNA SANIOB	12 /IE
SPECIFICATIE	NUME	SEMNATURA	Scara:	
SEF PROIECT	ing. Beko Andras		1:500	
PROIECTANT	ing. Lukacs Florentina		Data:	
DESENAT	ing. Lukacs Florentina		2024	



LEGENDA
 ● stalp cu corp de iluminat cu LED 30W propus
 — cablu aerian protecat



PROIECTANT GENERAL: S.C. TERM S.R.L.			
 <small>Oradea, b-dul. DACIA 36; office.term2017@gmail.com</small>		Beneficiar: COMUNA SANIOB	
		Titlul proiectului: Creșterea eficienței energetice a infrastructurii de iluminat public în comuna Saniob, județul Bihor	
SEMNATURA  <small>9103/24/1991 ROMANIA</small>		Scara: 1:500	Proiect nr.: 46/ 2024
SPECIFICATIE SEF PROIECT	NUME ing. Beko Andras	Data: 2024	Faza: S.F.
PROIECTANT DESENAT	ing. Lukacs Florentina ing. Lukacs Florentina	Denumire plansa: PLAN DE SITUATIE CU EXTINDEREA ILUMINATULUI PUBLIC IN COMUNA SANIOB	
			Plansa nr.: 13 /IE



LEGENDA
 ● stalp cu corp de iluminat cu LED 30W propus
 — cablu aerian proiectat



PISTA 4
 PISTA 2



PROIECTANT GENERAL: S.C. TERM S.R.L.				Beneficiar: COMUNA SANIOB		Proiect nr.: 46/ 2024	
				Titlul proiectului: Cresterea eficientei energetice a infrastructurii de iluminat public in comuna Saniob , judetul Bihor		Faza: S.F.	
				Denumire plansa: PLAN DE SITUATIE CU EXTINDEREA ILUMINATULUI PUBLIC IN COMUNA SANIOB		Plansa nr.: 14 /IE	
SPECIFICATIE	NUME	SEMNATURA	Scara:				
SEF PROIECT	ing. Beko Andras		1:500				
PROIECTANT	ing. Lukacs Florentina		Data:				
DESENAT	ing. Lukacs Florentina		2024				






LEGENDA
• stalp cu corp de iluminat cu LED 30W propus
— cablu aerian proiectat



PISTA 2


PROIECTANT GENERAL: S.C. TERM S.R.L.			
 Oradea, b-dul. DACIA 36; office.term2017@gmail.com		Beneficiar: COMUNA SANIOB	
 Nr. cert. nr. 2750 ISO 9001:2015 Nr. cert. nr. 22339 ISO 14001:2015		Proiect nr: 46/ 2024	
SPECIFICATIE	NUME	SEMNATURA	Scara: 1:500
SEF PROIECT	ing. Beko Andras		Faza: S.F.
PROIECTANT	ing. Lukacs Florentina		
DESENAT	ing. Lukacs Florentina		Data: 2024
		Denumire plansa: PLAN DE SITUATIE CU EXTINDEREA ILUMINATULUI PUBLIC IN COMUNA SANIOB	
		Plansa nr.: 15 /IE	

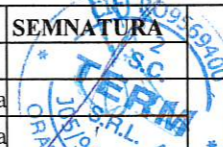


LEGENDA
 stalp cu corp de iluminat cu LED 30W propus
 cablu aerian proiectat



PROIECTANT GENERAL: S.C. TERM S.R.L.					
 <small>Oradea, b-dul. DACIA 36; office.term2017@gmail.com</small>		 <small>Nr. certifi. nr. 2750 ISO 9001:2015 Nr. certifi. nr. 2639 ISO 14001:2015</small>	Beneficiar:	COMUNA SANIOB	Proiect nr: 46/ 2024
			Titlul proiectului:	Cresterea eficientei energetice a infrastructurii de iluminat public in comuna Saniob , judetul Bihor	Faza: S.F.
DESENAT	ing. Lukacs Florentina	 <small>S.C. TERM S.R.L. 19/04/1997 BIHOR - ROMANIA</small>	Denumire plansa:	PLAN DE SITUATIE CU EXTINDEREA ILUMINATULUI PUBLIC IN COMUNA SANIOB	Plansa nr.: 16 /IE
PROIECTANT	ing. Lukacs Florentina		Scara: 1:500	Data: 2024	
SEF PROIECT	ing. Beko Andras				

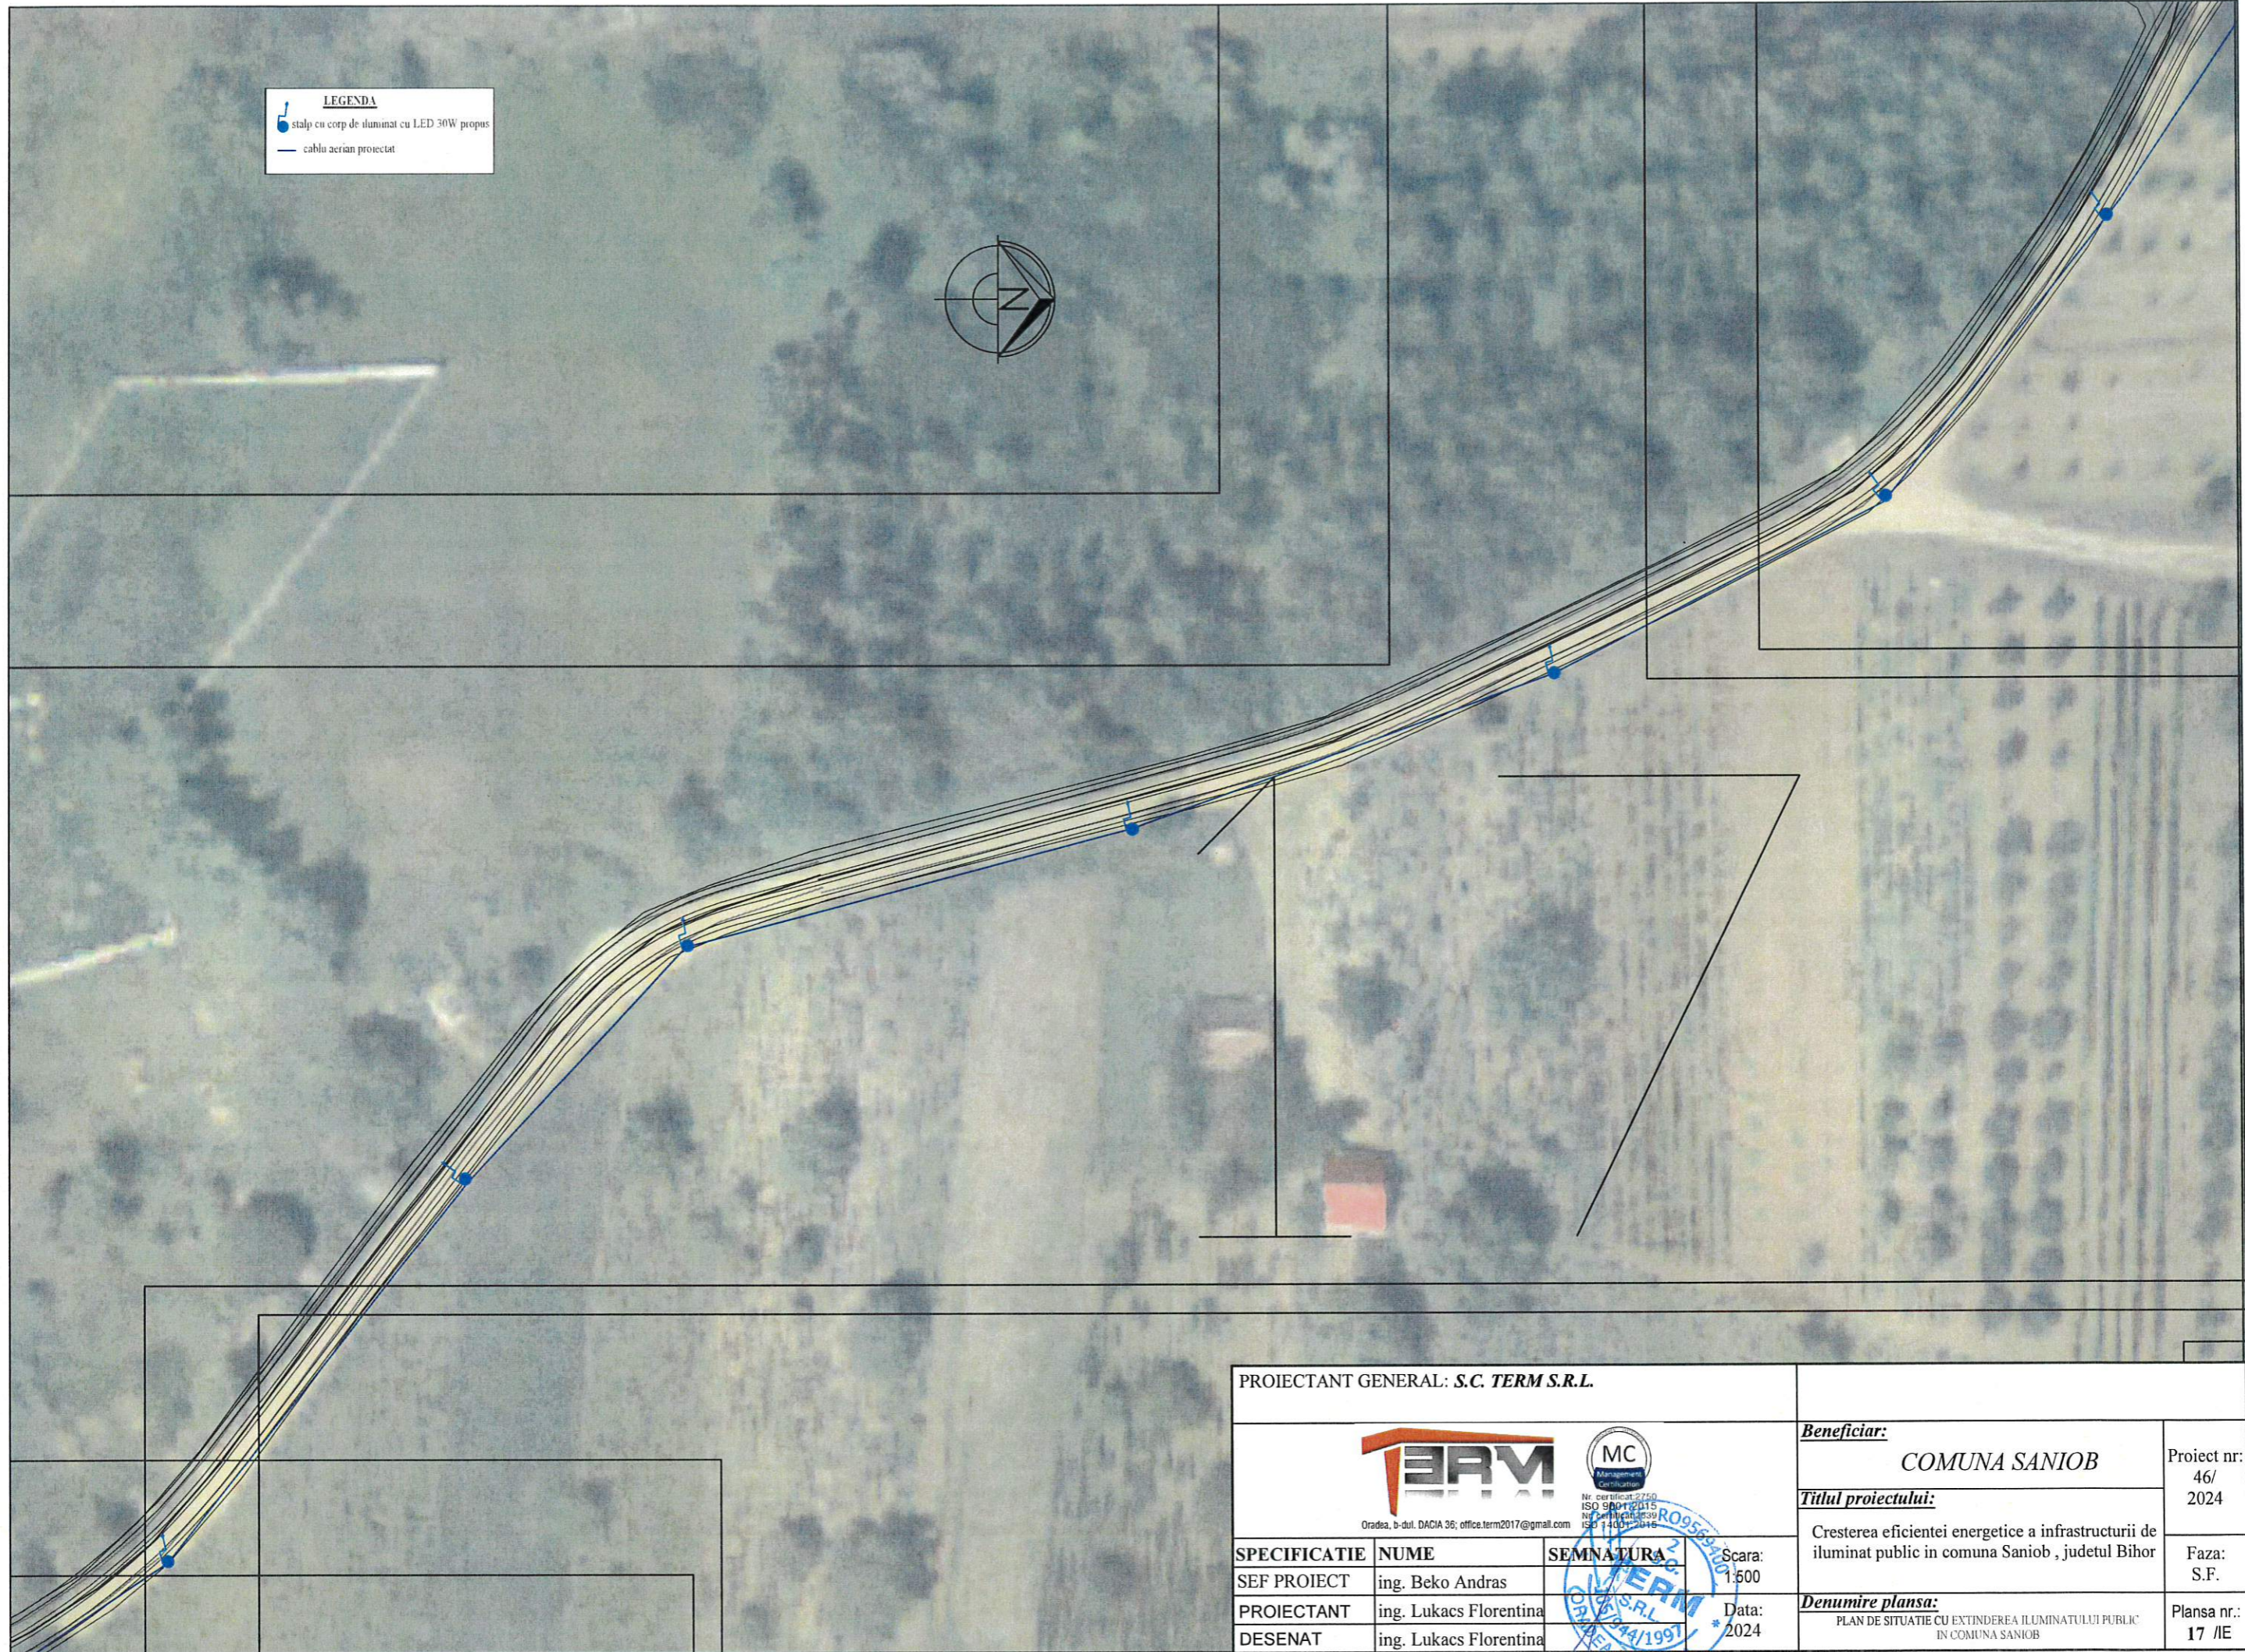LEGENDA
 stalp cu corp de iluminat cu LED 30W propus
 cablu aerian protecat



PROIECTANT GENERAL: S.C. TERM S.R.L.					
 <small>Oradea, b-dul. DACIA 36; office.term2017@gmail.com</small>		 <small>Nr. cert. acreditare: 27150 ISO 9001:2015 Nr. cert. acreditare: 1539 ISO 14001:2015</small>	Beneficiar: COMUNA SANIOB	Proiect nr: 46/ 2024	
			Titlul proiectului: Creșterea eficienței energetice a infrastructurii de iluminat public în comuna Saniob, județul Bihor	Faza: S.F.	
SPECIFICATIE SEF PROIECT PROIECTANT DESENAT	NUME ing. Beko Andras ing. Lukacs Florentina ing. Lukacs Florentina	SEMNATURA 	Scara: 1:500 Data: * 2024	Denumire plansa: PLAN DE SITUATIE CU EXTINDEREA ILUMINATULUI PUBLIC IN COMUNA SANIOB	Plansa nr.: 17 /IE

LEGENDA
 ● stâlpi cu corpuri de iluminat 250W,100W,55W



Verific./Exp.	Semnatura	Cerinta	Referat / Nr. / Data:
 <small>Ofișina, Șosea, DAHA 56, ofișina.terny17@gmail.com</small> <small>ISO 9001:2015</small> <small>ISO 14001:2015</small>	 NUME Ing. Andras Beko	Beneficiar: COMUNA SANIOB <small>Titlu proiectului:</small> CREȘTEREA EFICIENȚEI ENERGETICE A INFRASTRUCTURII DE ILUMINAT PUBLIC ÎN COMUNA SANIOB, JUDEȚUL BIHOR	Proiect nr. 47 / 2024 Faza SF.
PROIECTAT Ing. Lukacs Florentina		Data: 2024	PLAN DE SITUAȚIE CU CORPURI DE ILUMINAT PUBLIC EXISTENTE ÎN COMUNA SANIOB
DESEMAT Ing. Lukacs Florentina			Planșa nr. 01-IE