


Plan de amplasament și delimitare a imobilului

ANEXA NR. 1.35

Scara 1: 1500

Nr. cadastral	Suprafața măsurată a imobilului (mp)	Adresa imobilului	
	2800	Intravilan, UAT SANIOB, localitatea. Ciuhoi	
Nr. Cartea Funciară		Unitatea Administrativ Teritorială (UAT)	SANIOB

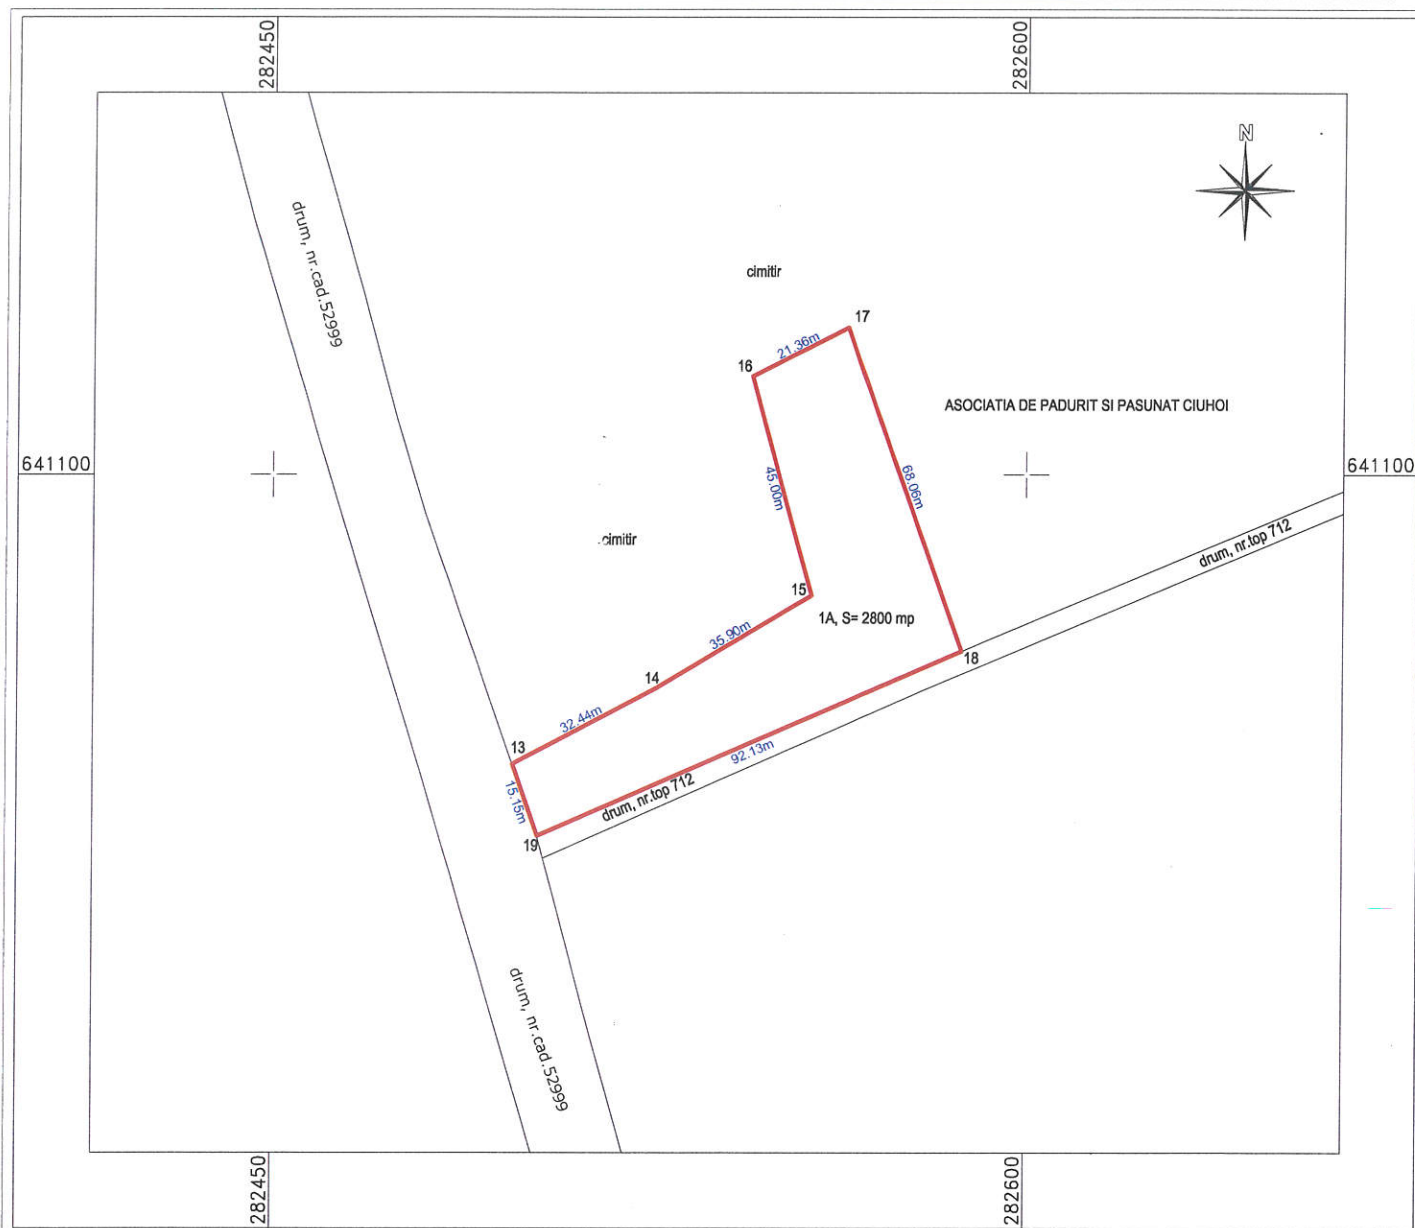

A. Date referitoare la teren

Nr. parcelă	Categorie de folosință	Suprafața (mp)	Mențiuni
1	A	2800	Teren intravilan neîmprejmuit
Total		2800	-

B. Date referitoare la construcții

Cod	Destinația	Suprafața construită la sol (mp)	Mențiuni
Total		-	-

Suprafața totală măsurată a imobilului = 2800 mp

Suprafața din act = 2800 mp

Executant
ing. Polyanki Andras Tibor

Confirm executarea măsurătorilor la teren, corectitudinea întocmirii documentației cadastrale și corespondența acesteia cu realitatea din teren



Inspector

Confirm introducerea imobilului în baza de date integrată și atribuirea numărului cadastral

Semnătura și parafa

Data:
Ștampila BCPI