


# Plan de situație

Scara 1: 1000

Nr. topografic	Suprafața măsurată a imobilului (mp)	Adresa imobilului	
562/2	2426	Intravilan, UAT Saniob, localitatea. Saniob	
Nr. Cartea Funciară	Adeverința	Unitatea Administrativ Teritorială (UAT)	Saniob

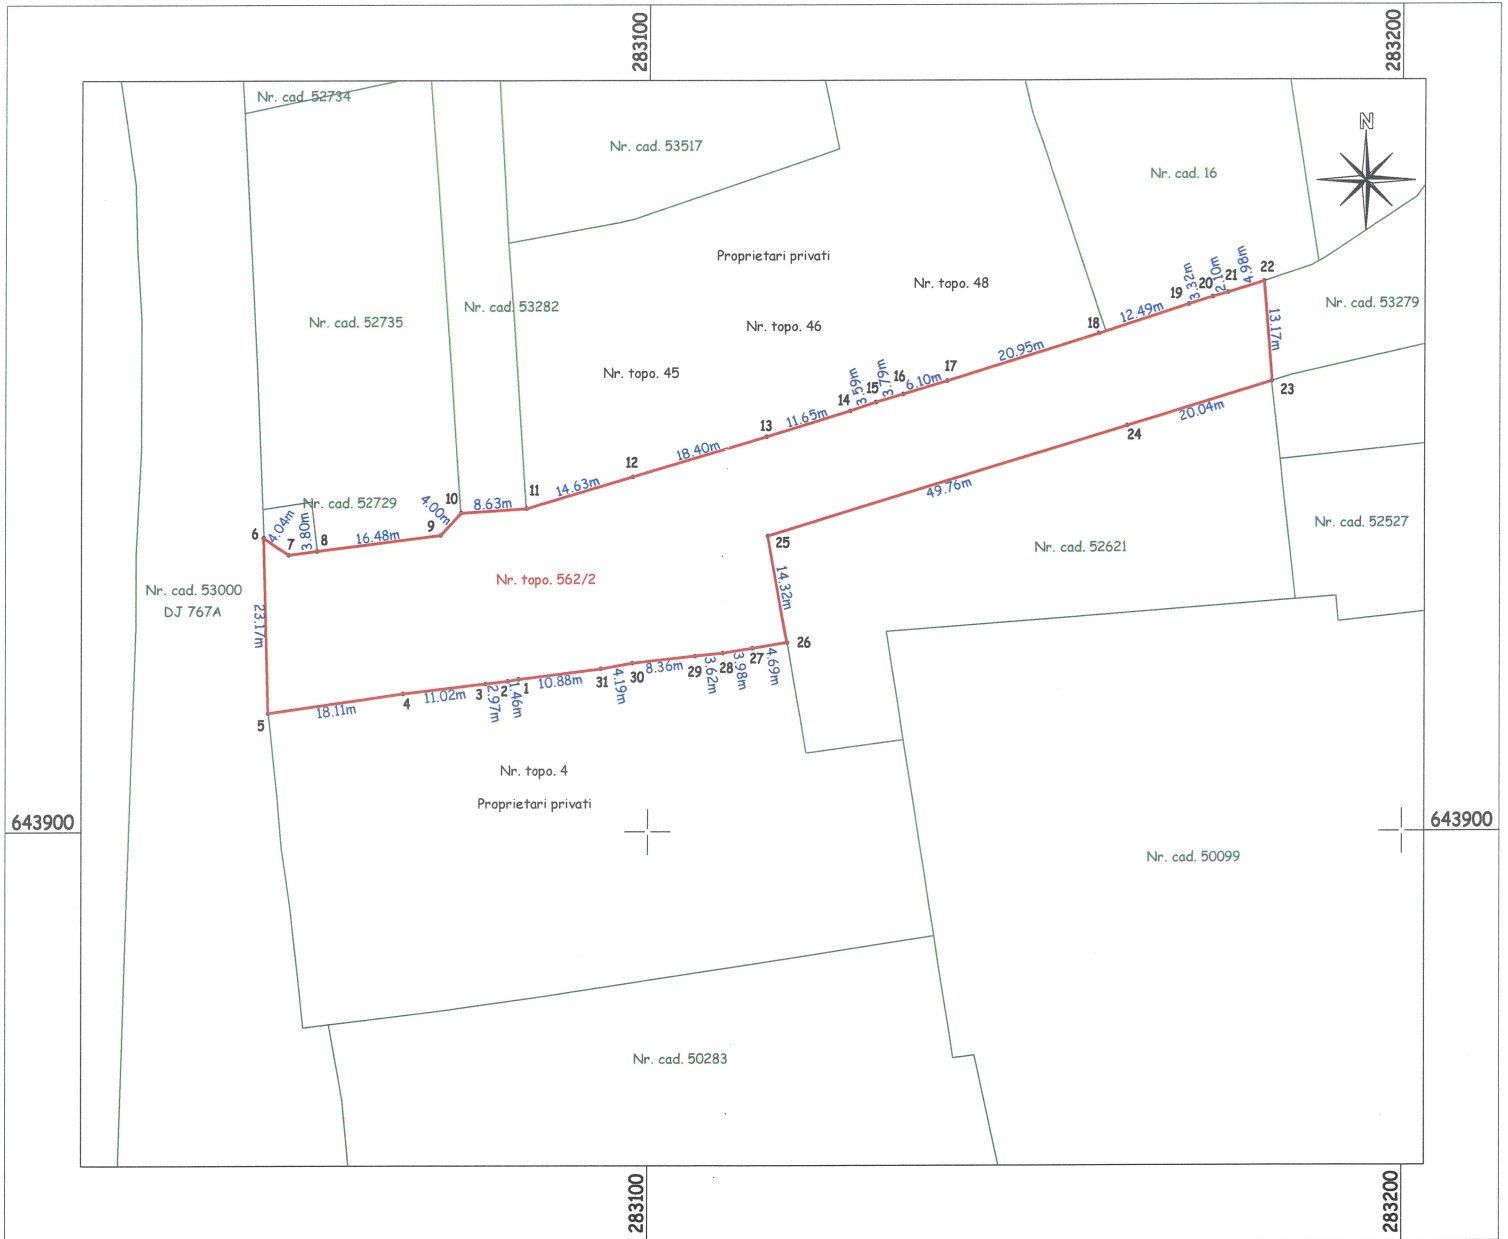

## A. Date referitoare la teren

Nr. parcelă	Categorie de folosință	Suprafața (mp)	Mențiuni
I	DR	2426	Strada in intravilan
<b>Total</b>		<b>2426</b>	-

## B. Date referitoare la construcții

Cod	Destinația	Suprafața construită la sol (mp)	Mențiuni
-	-	-	-
<b>Total</b>		<b>###</b>	-

Suprafața totală măsurată a imobilului = bbb mp  
Suprafața din act = bbb mp

Executant  
ing. Polyanki Andras Tibor  
Aut. Seria RO-BH- F 0160

Confirm executarea măsurătorilor la teren, corectitudinea întocmirii documentației cadastrale și corespondența acesteia cu realitatea din teren

Semnătura și ștampila



Data: 19.07.2023

PLAN DE INCADRARE IN ZONA  
SCARA 1:5000



CERTIFICAT  
DE  
AUTORIZARE  
SERIA RO-BH-6  
NR. 040/16.10.07  
POLYANNA  
ANDRAS-TOOR  
Paloarea Târlcea  
Municipalitatea de Alcoa  
CATEGORIA B - inginer

# PLAN DE INCADRARE IN ZONA SCARA 1:5000



# MEMORIU TEHNIC

- 1. Adresa imobil:** Judetul BIHOR, UAT Sâniob, loc. Sâniob
- 2. Tipul lucrării:** Plan de situatie pentru întocmirea Hotărârii de Consiliu Local
- 3. Beneficiarul lucrării:** Comuna Sâniob
- 4. Scopul lucrării:**

1. Constituirea unui număr cadastral pentru stradă în intravilan, Sâniob în suprafață totală de 2426 mp, situat pe nr.topo. 562/2 Sâniob cu suprafața de 2426 mp și trecerea acesteia în domeniul public al Comunei Sâniob.

2. Înființarea unei coli funciare pe nr.topo. 562/2 Sâniob cu suprafața de 2426 mp cu destinația drum intravilan și trecerea acesteia în domeniul public al Comunei Sâniob.

Semnătura și ștampila  
POLYANKI ANDRAS TIBOR

