Plan de situatie

Scara 1: 2000

Nr. parcela	Suprafața măsurată a imobilului (mp)	Adresa imobilului	
DE 549, DE 550, DE 837, DE 839, DE 848	4440	Extravilan, UAT Sâniob, localitatea. Sâniob	
Nr. Cartea Funciară	Adeverinta 5078	Unitatea Administrativ Teritorială (UAT)	Sâniob

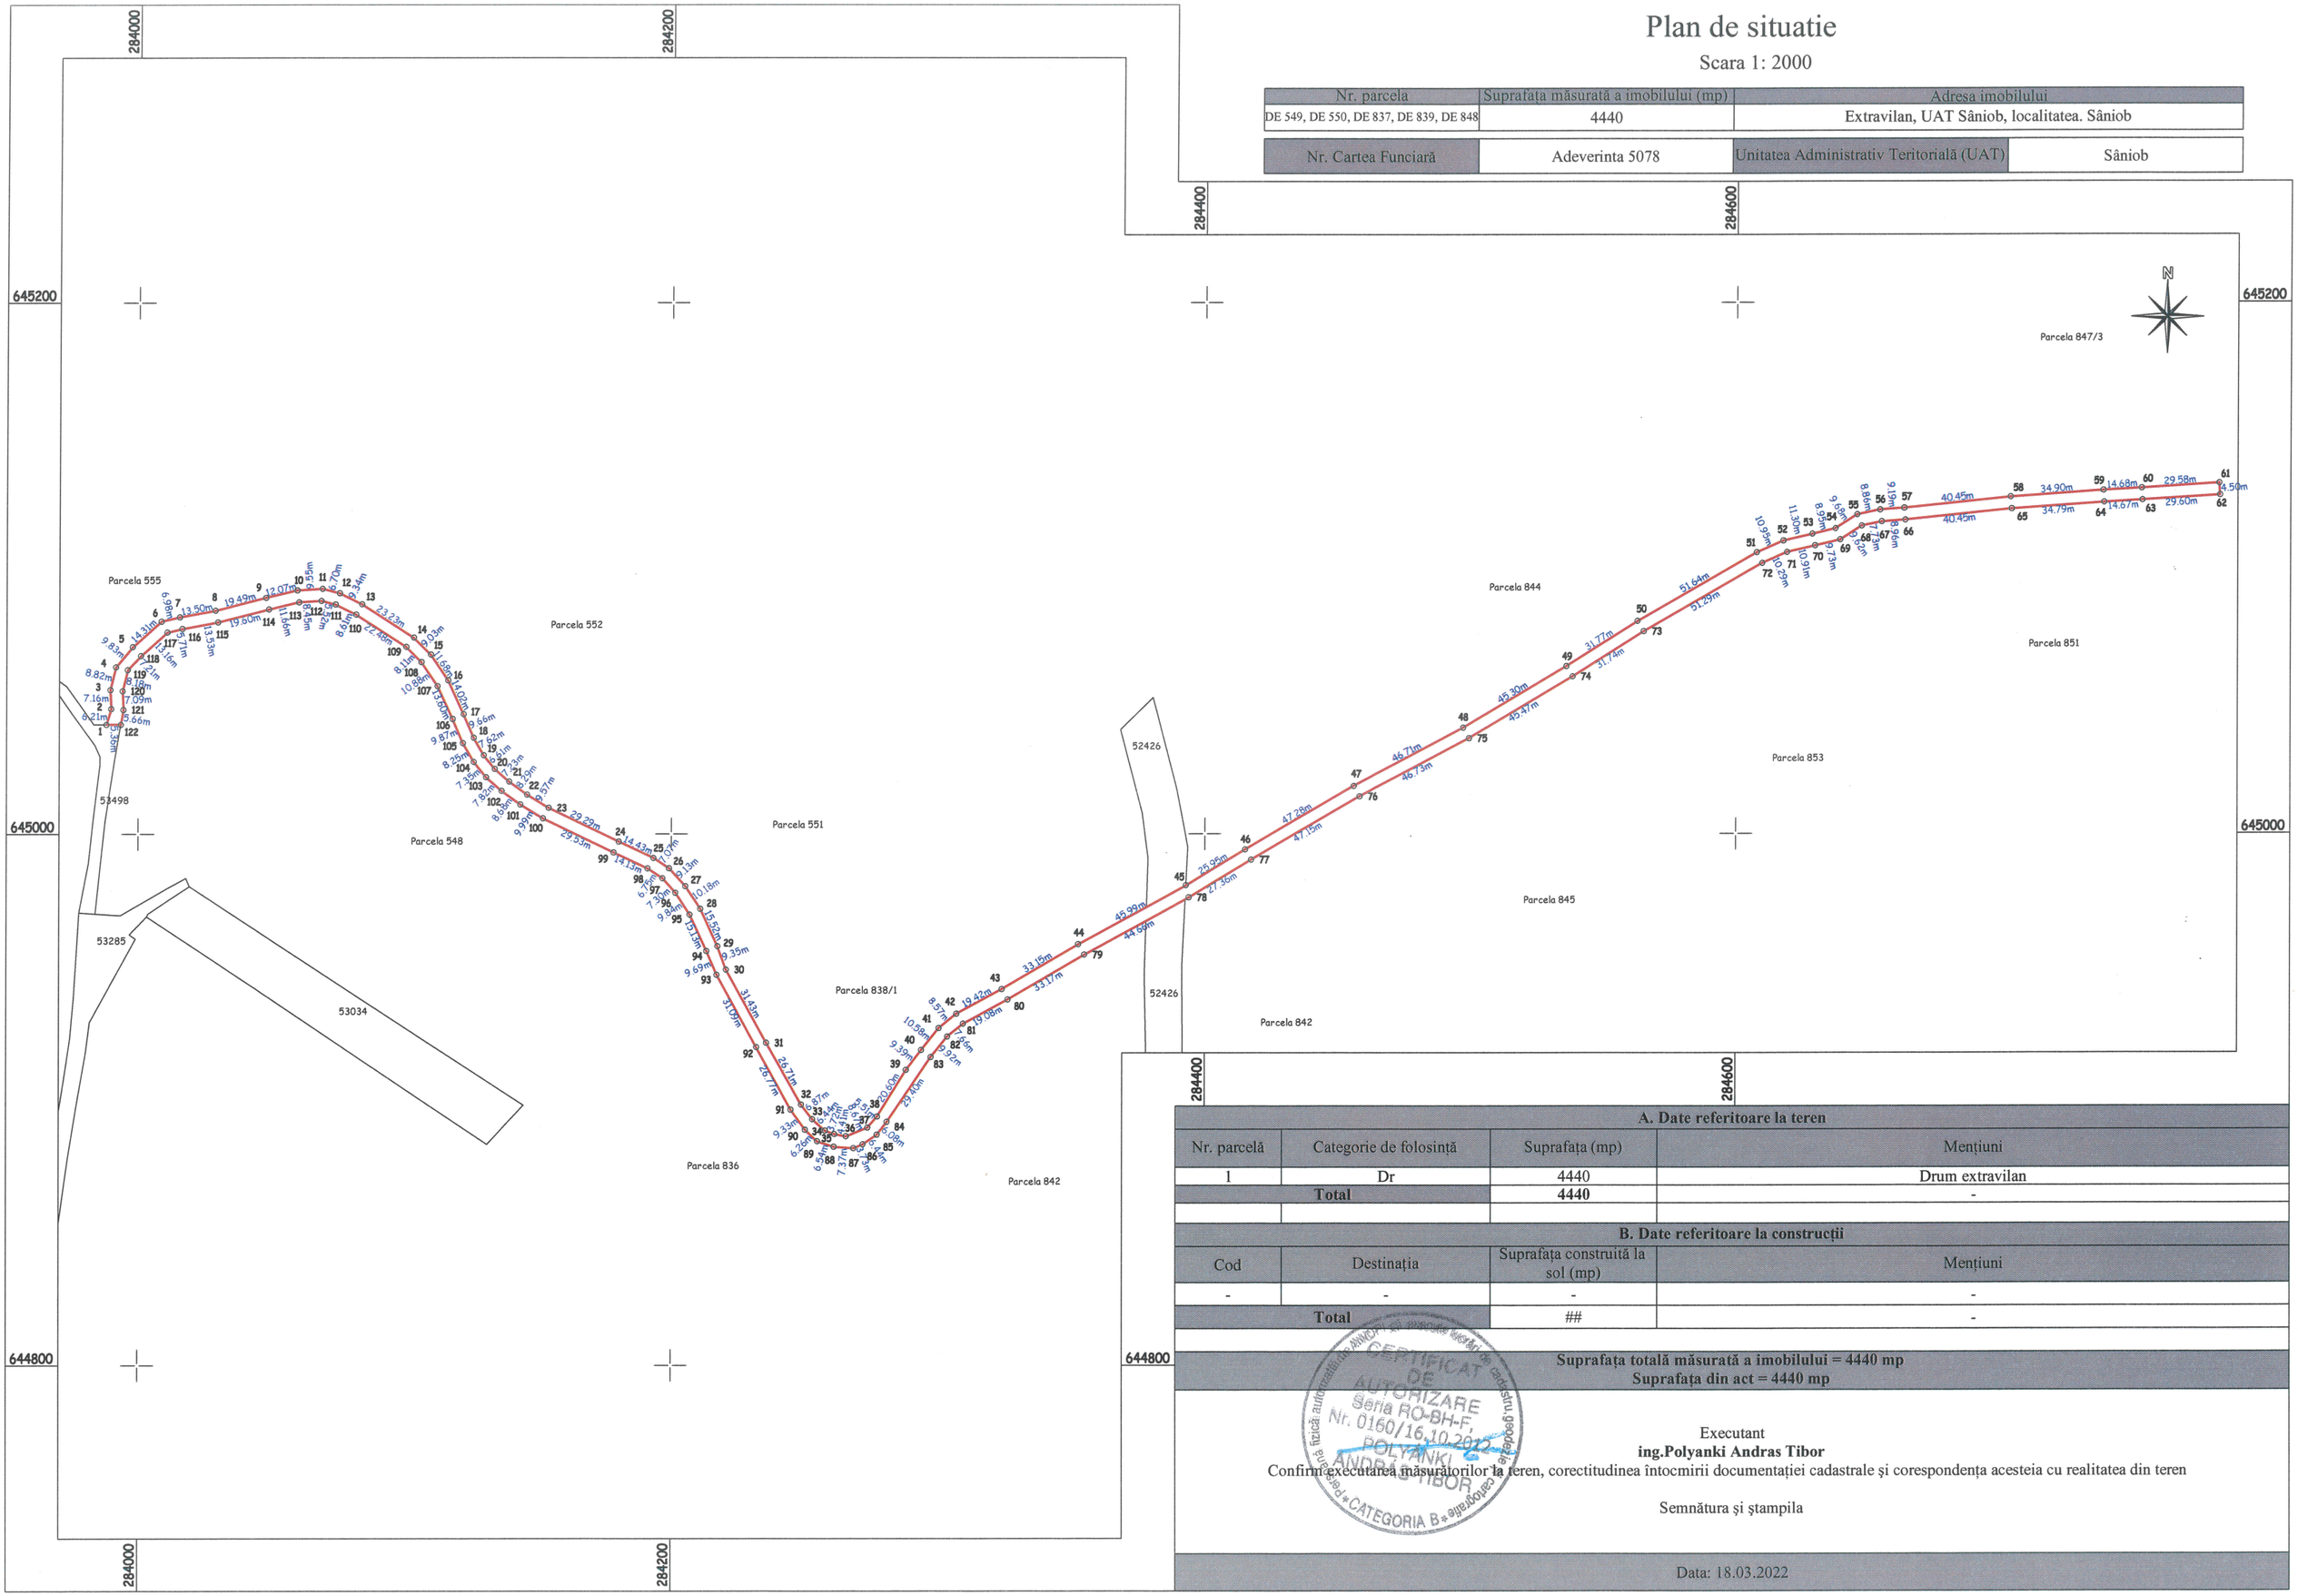

A. Date referitoare la teren

Nr. parcelă	Categorie de folosință	Suprafața (mp)	Mențiuni
1	Dr	4440	Drum extravilan
Total		**4440**	-

B. Date referitoare la construcții

Cod	Destinația	Suprafața construită la sol (mp)	Mențiuni
-	-	-	-
Total		##	-

Suprafața totală măsurată a imobilului = 4440 mp
Suprafața din act = 4440 mp

CERTIFICAT DE AUTORIZARE Seria RO-BH-F, Nr. 0160/16.10.2012 POLYANKI ANDRAS TIBOR CATEGORIA B

Executant
ing.Polyanki Andras Tibor
Confirm executarea măsurătorilor la teren, corectitudinea întocmirii documentației cadastrale și corespondența acesteia cu realitatea din teren

Semnătura și ștampila

Data: 18.03.2022